


- ### Verklaring
- Rijbaan
 - Plateau
 - Parkeervak
 - Trottoir
 - Groenvak
 - Drempel 8cm hoog
 - Schijndrempel 0cm hoog
 - Bestaande inrit
 - Verlaagde band voorzien. Geen parkeerplaats op privéterrein
 - Parkeerplaats op privéterrein. Geen verlaagde banden voorzien.
 - Bestaande boom: te verwijderen
 - Bestaande boom: Geen beleidsstatus
 - Bestaande boom: Monumentaal
 - Bestaande boom: Beeldbepalend
 - Voorstel locatie nieuwe boom
 - Parkeervak aantallen. Bestand / gewenst / gerealiseerd
 - Bestaande laadpaallocatie
 - Toekomstige laadpaallocatie
 - Indicatieve maaiveldhoogte (AHN)

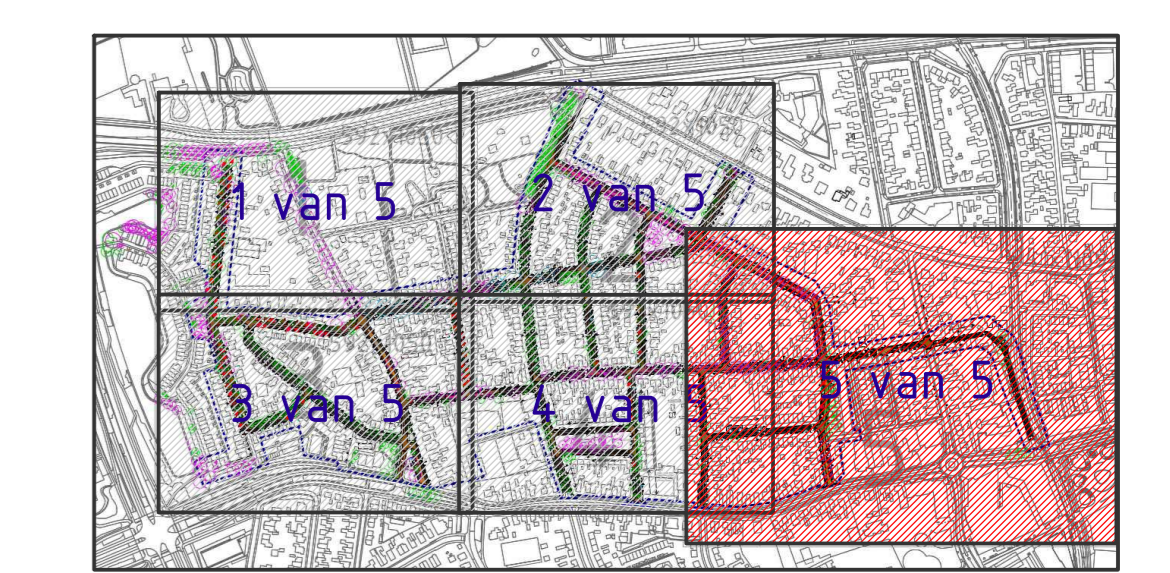

0	06-02-2024	RJO	JHE	JHE
Versie	Datum	Omschrijving	Opsteller	Par. Valideerder

Bouwteam Zeeheldenbuurt

Onderdeel: Voorontwerp blad 5 van 5

Opdrachtgever: Heijmans Infra B.V.

Fase: Voorontwerp
 Projectnummer: EDE011
 Tekeningsnummer: 2024-0295
 Schaal: 1: 500

088 - 3366333
 info@kragten.nl
 www.kragten.nl

kragten