




Verklaring

- Rijbaan
- Plateau
- Parkeervak
- Trottoir
- Groenvak
- Drempel 8cm hoog
- Schijndrempel 0cm hoog
- Bestaande inrit
- Verlaagde band voorzien. Geen parkeerplaats op privéterrein
- Parkeerplaats op privéterrein. Geen verlaagde banden voorzien.
- Bestaande boom: te verwijderen
- Bestaande boom: Geen beleidsstatus
- Bestaande boom: Monumentaal
- Bestaande boom: Beeldbepalend
- Voorstel locatie nieuwe boom
- 9/4/9 Parkeervak aantallen: Bestaand / gewenst / gerealiseerd
- Bestaande laadpaallocatie
- Toekomstige laadpaallocatie
- 18.79 Indicatieve maaiveldhoogte (AHN)

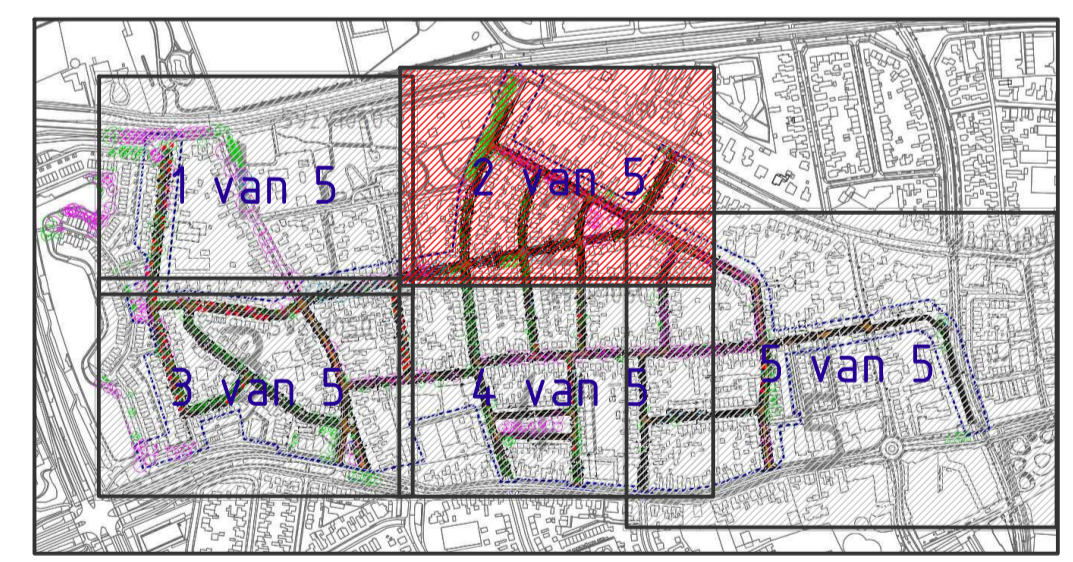

0	06-02-2024				
0	06-02-2024	06-02-2024	06-02-2024	06-02-2024	06-02-2024
0	06-02-2024	06-02-2024	06-02-2024	06-02-2024	06-02-2024

Bouwteam Zeeheldenbuurt

Onderdeel
Voorontwerp blad 2 van 5

Opdrachtgever
Heijmans Infra B.V.

Fase
Voorontwerp

Formaat
A1-594x1050

Schaal
1: 500

Projectnummer
EDE011

Tekeningnummer
2024-0292

Behorende bij doc. nr.

Roermond
Schiedamsedijk 6, 6005 SN Nieuw
Postbus 14, 6040 AA Roermond

De Herengracht
Hillem 102-5, 6201 AK Maastricht
Postbus 2309, 6202 CH 't Herengracht

088 - 3366333
info@kragten.nl
www.kragten.nl

kragten