




Verklaring

- Rijbaan
- Plateau
- Parkeervak
- Trottoir
- Groenvak
- Drempel 8cm hoog
- Schijndrempel 0cm hoog
- Bestaande inrit
- Verlaagde band voorzien. Geen parkeerplaats op privéterrein
- Parkeerplaats op privéterrein. Geen verlaagde banden voorzien.
- Bestaande boom: te verwijderen
- Bestaande boom: Geen beleidsstatus
- Bestaande boom: Monumentaal
- Bestaande boom: Beeldbepalend
- Voorstel locatie nieuwe boom
- 9/4/9 Parkeervak aantallen: Bestaand / gewenst / gerealiseerd
- Bestaande laadpaallocatie
- Toekomstige laadpaallocatie
- 18.79 Indicatie maaielhooft (AHN)

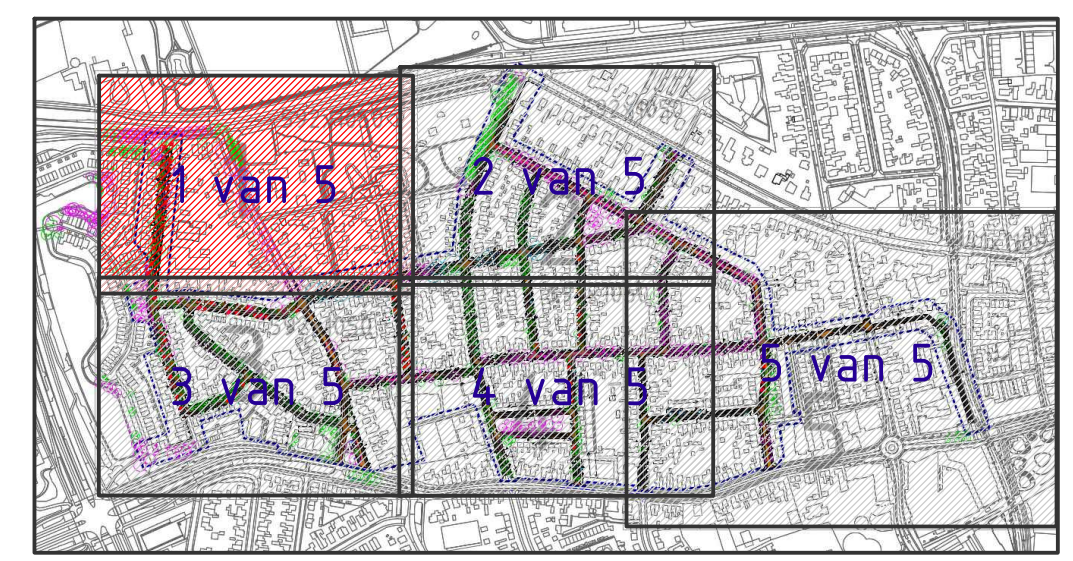

0	06-02-2024		RJO	JHE	JHE
Verste	Datum	Omschrijving	Opsteller	Par.	Verificatie
			Par.	Par.	Validatie

Bouwteam Zeeheldenbuurt

Onderdeel: Voorontwerp blad 1 van 5

Opdrachtgever: Heijmans Infra B.V.

Fase: Voorontwerp

Formaat: A1-594x1050

Schaal: 1: 500

Projectnummer: EDE011

Tekeningnummer: 2024-0291

Behorende bij doc. nr.

Roermond
Schiedamsedijk 6, 6042 SR Nieuw
Postbus 14, 6040 AA Roermond

Herbergenbosch
Herham 102-1, 6201 AK Herbergen
Postbus 2309, 5202 CH 't Hertogenbosch

088 - 3366333
info@kragten.nl
www.kragten.nl

kragten